


# Elewacja boczna lewa

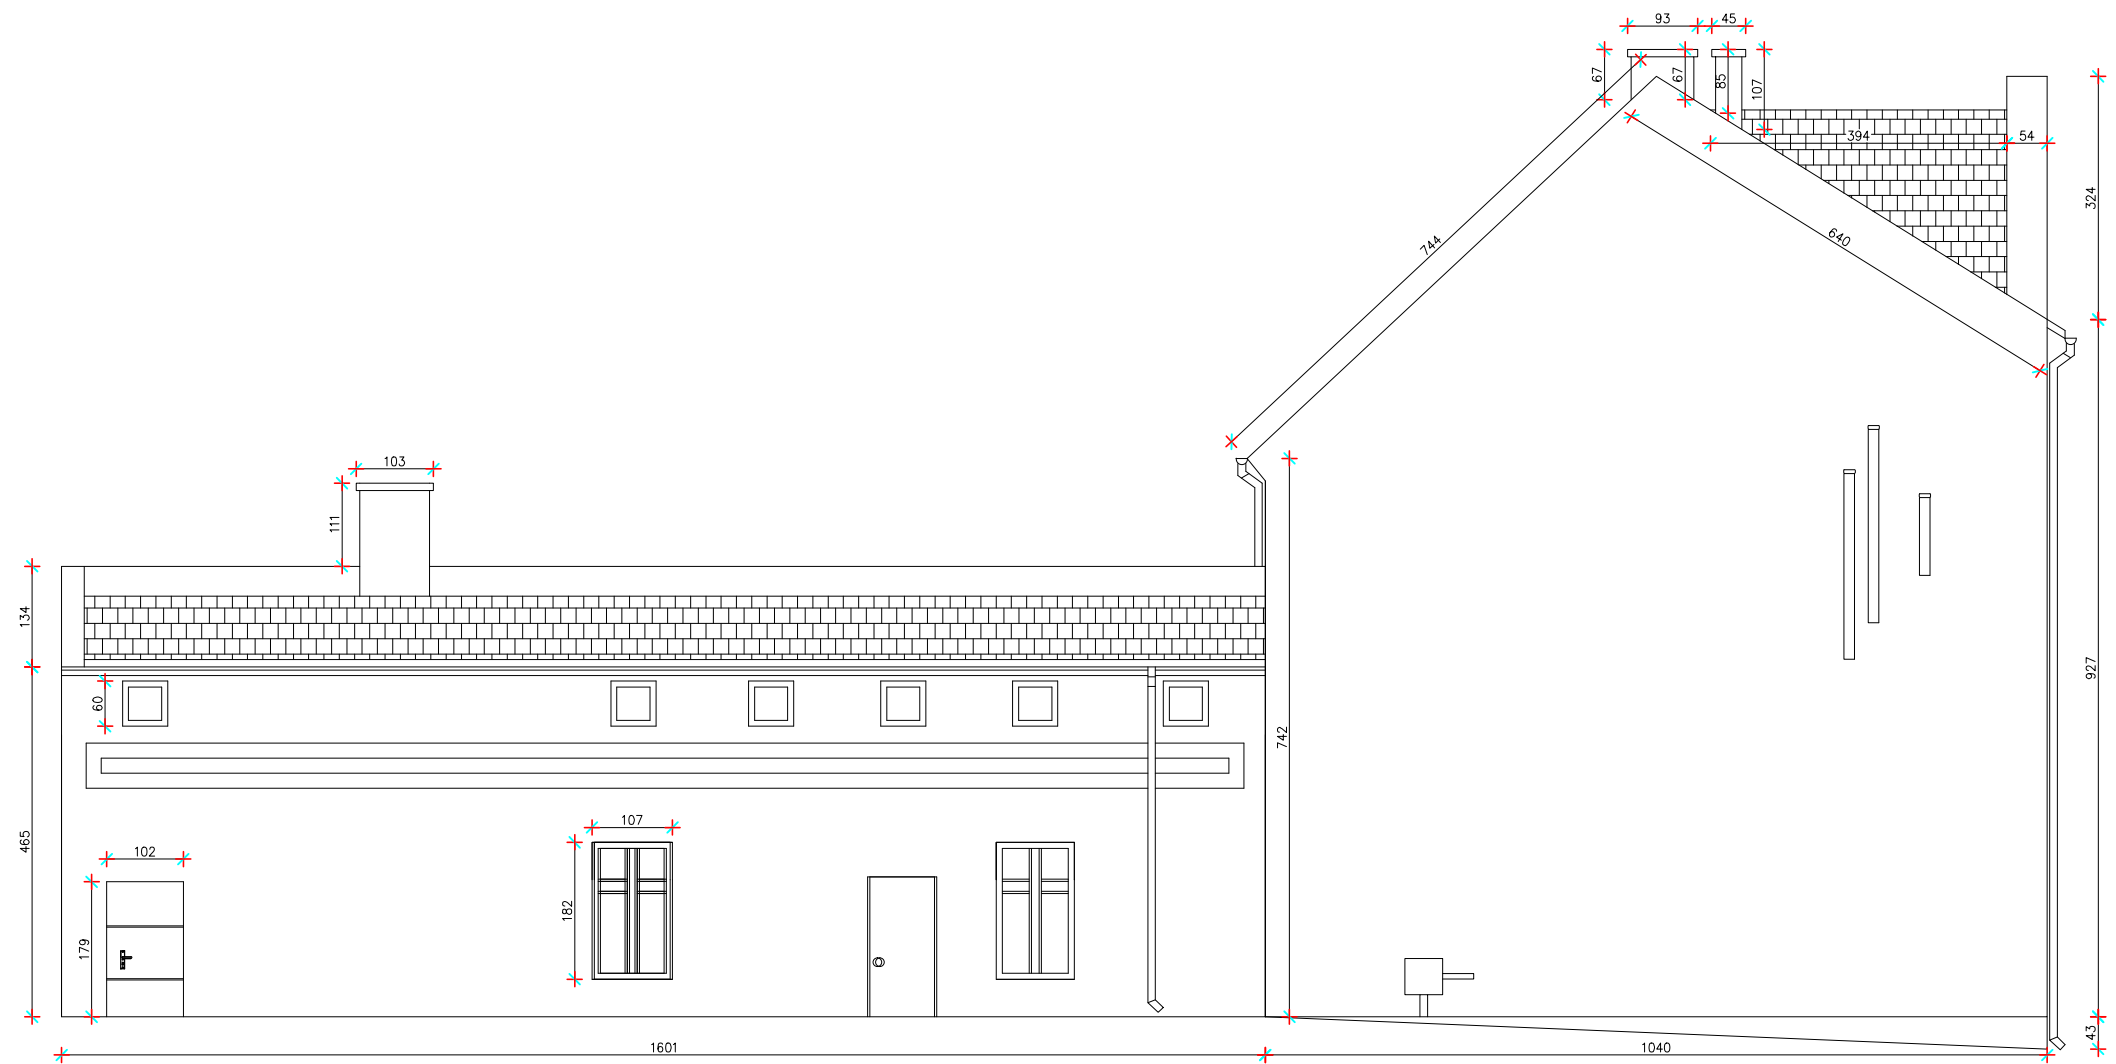

## Elewacja boczna lewa

Akroterion Budownictwo i Konserwacja Zabytków Jakub Baran-Feiertag  
ul. 1000-lecia 10/11, 87-200 Wąbrzeźno, tel.: 696 045 791

Inwentaryzacja	INWESTOR	Wspólnota mieszkaniowa Ratuszowa 29 11-520 Ryn, ul. Ratuszowa 29	
OBIEKT: Budynek mieszkalny wielorodzinny	SKALA	STADIUM	NR RYSUNKU
ADRES : ul. Ratuszowa 29 11-520 Ryn Dz. nr 160/3	1:100	PROJEKT BUDOWLANY.	12
	PROJEKTANT	mgr inż. Dariusz Herman	
	ASYSTENT PROJEKT.	mgr inż. Jakub Baran	
	OPRACOWAŁ	mgr inż. Jakub Baran	